



Città di Lugano
Spazi urbani
Genio civile

Via Sonvico 4a
6900 Lugano
Svizzera

t. +41 58 866 73 11
f. +41 58 866 79 90
dsu@lugano.ch

Oggetto		NUOVO PERCORSO CICLOPEDONALE PARCO DEL TASSINO					Sigla Oggetto 3604.01	
Ubicazione		QUARTIERE DI BESSO PARCO DEL TASSINO						
Nome Piano		DOMANDA DI COSTRUZIONE PROFILO LONGITUDINALE E SEZIONE TIPO						
Sigla Progettista	File N°	Tipo Piano /liv.	Scala	Variante	Indice e Modifica	Data	Piano N°	
IC	005	SMIX	VARIE	#	A00	18.03.2022	605	
Nome File	3604.01_DC_605	Formato	297 x 840	Capo Progetto	AP	Disegnato	AF	

CH-6963 LUGANO-PREGASSONA
Via Boschina 21
Tel. +41 (0) 91 971 68 19
Fax +41 (0) 91 971 68 20
E-mail info@arpa-engineering.ch



ISTANTE:
DICASTERO SICUREZZA E SPAZI URBANI
Divisione Spazi Urbani - Genio Civile
6900 Lugano

PROPRIETARI:
CITTA' DI LUGANO (fondo 1035)


REPUBBLICA E CANTONE TICINO (fondo 1034)

FERROVIE FEDERALI SVIZZERE INFRASTRUTTURE (fondo 894)

PROGETTISTA:
AR&PA Engineering Sagl
6963 Lugano - Pregassona

Ind.	Mod.	Dis.	Data	Correzioni

PROFILO LONGITUDINALE (1:200)

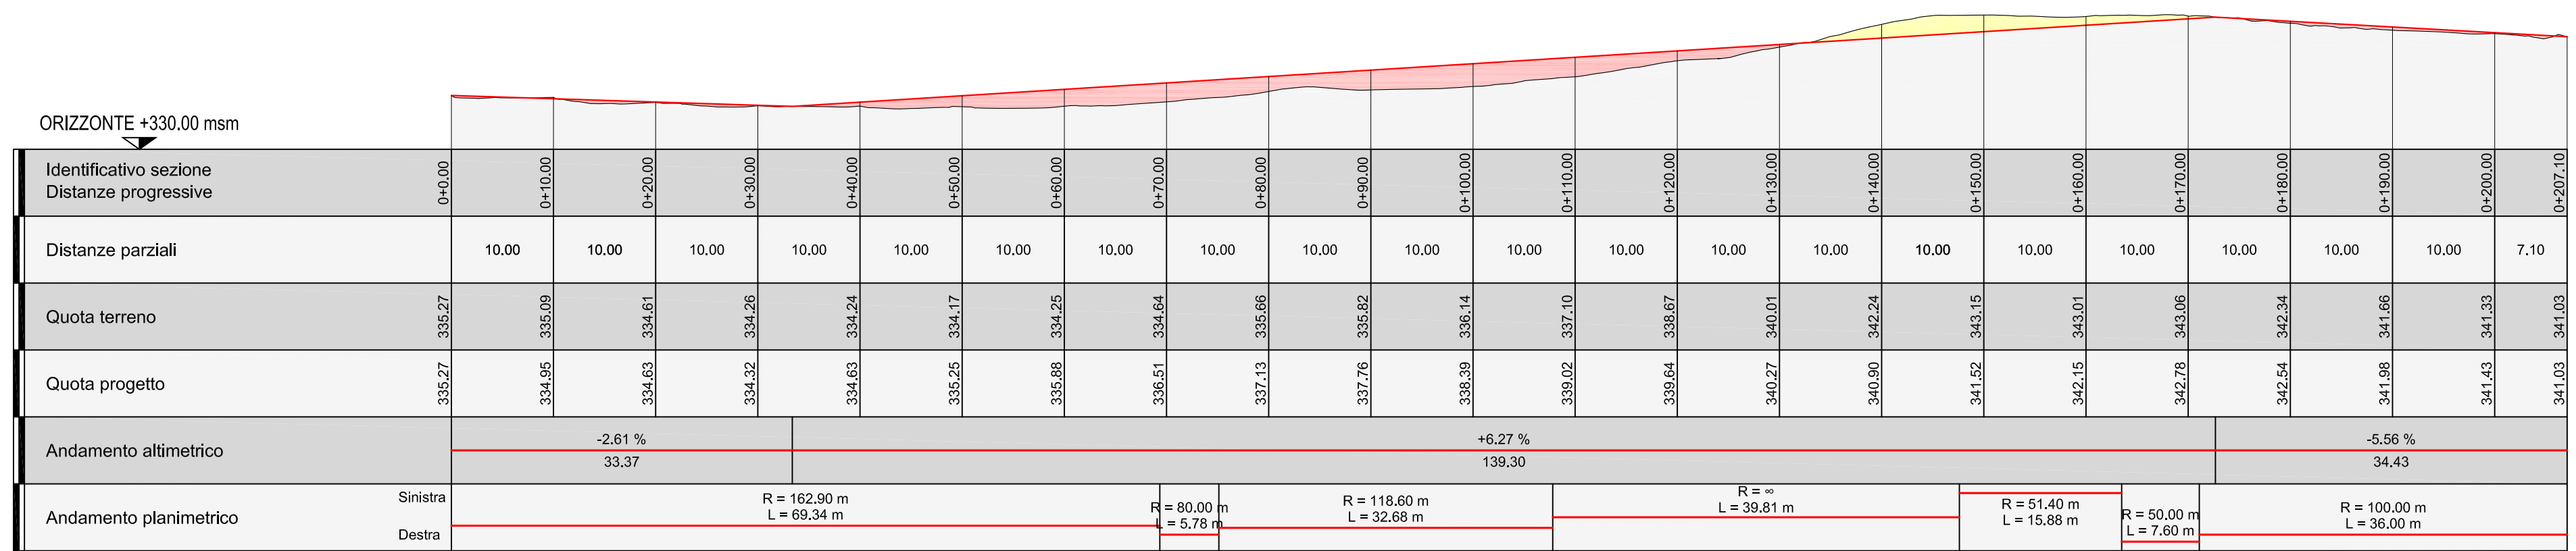

SEZIONE TIPO (1:50)

LEGENDA

- LIVELLETTA DI PROGETTO
- TERRENO ESISTENTE
- ZONE DI SCAVO
- ZONE DI RIPORTO
- STRATO PORTANTE NUOVO PERCORSO CICLOPEDONALE
- MISTO GRANULARE 0/45 NUOVO PERCORSO CICLOPEDONALE

